Верхнее примыкание

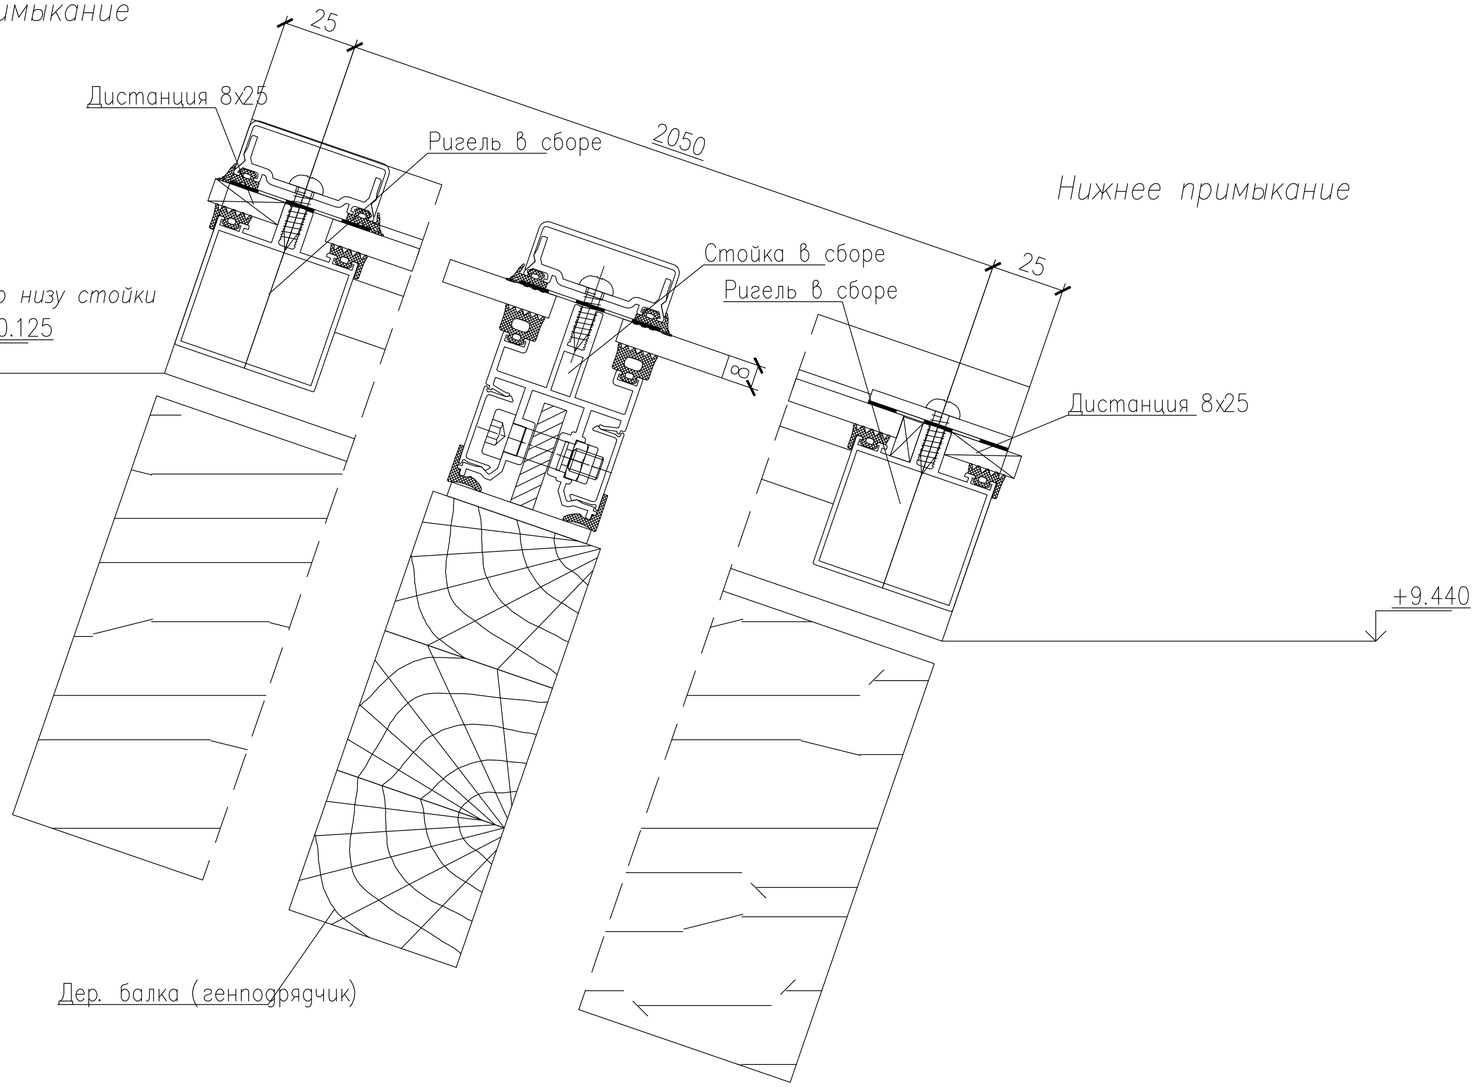

Примечание:

1. Заполнение – стекло закаленное 8мм

						КМД	
Изм.	Кол.уч.	Лист	N док.	Подп.	Дата		
Утвердил						Стадия	Лист	Листов
Гл. констр.								
Т. контр.						Витраж В–1	Р	3	
Н. контр.						Узлы			
Проверил								
Разраб.					02.09.08	Верхнее и нижнее примыкания		