


Узел 5, 7

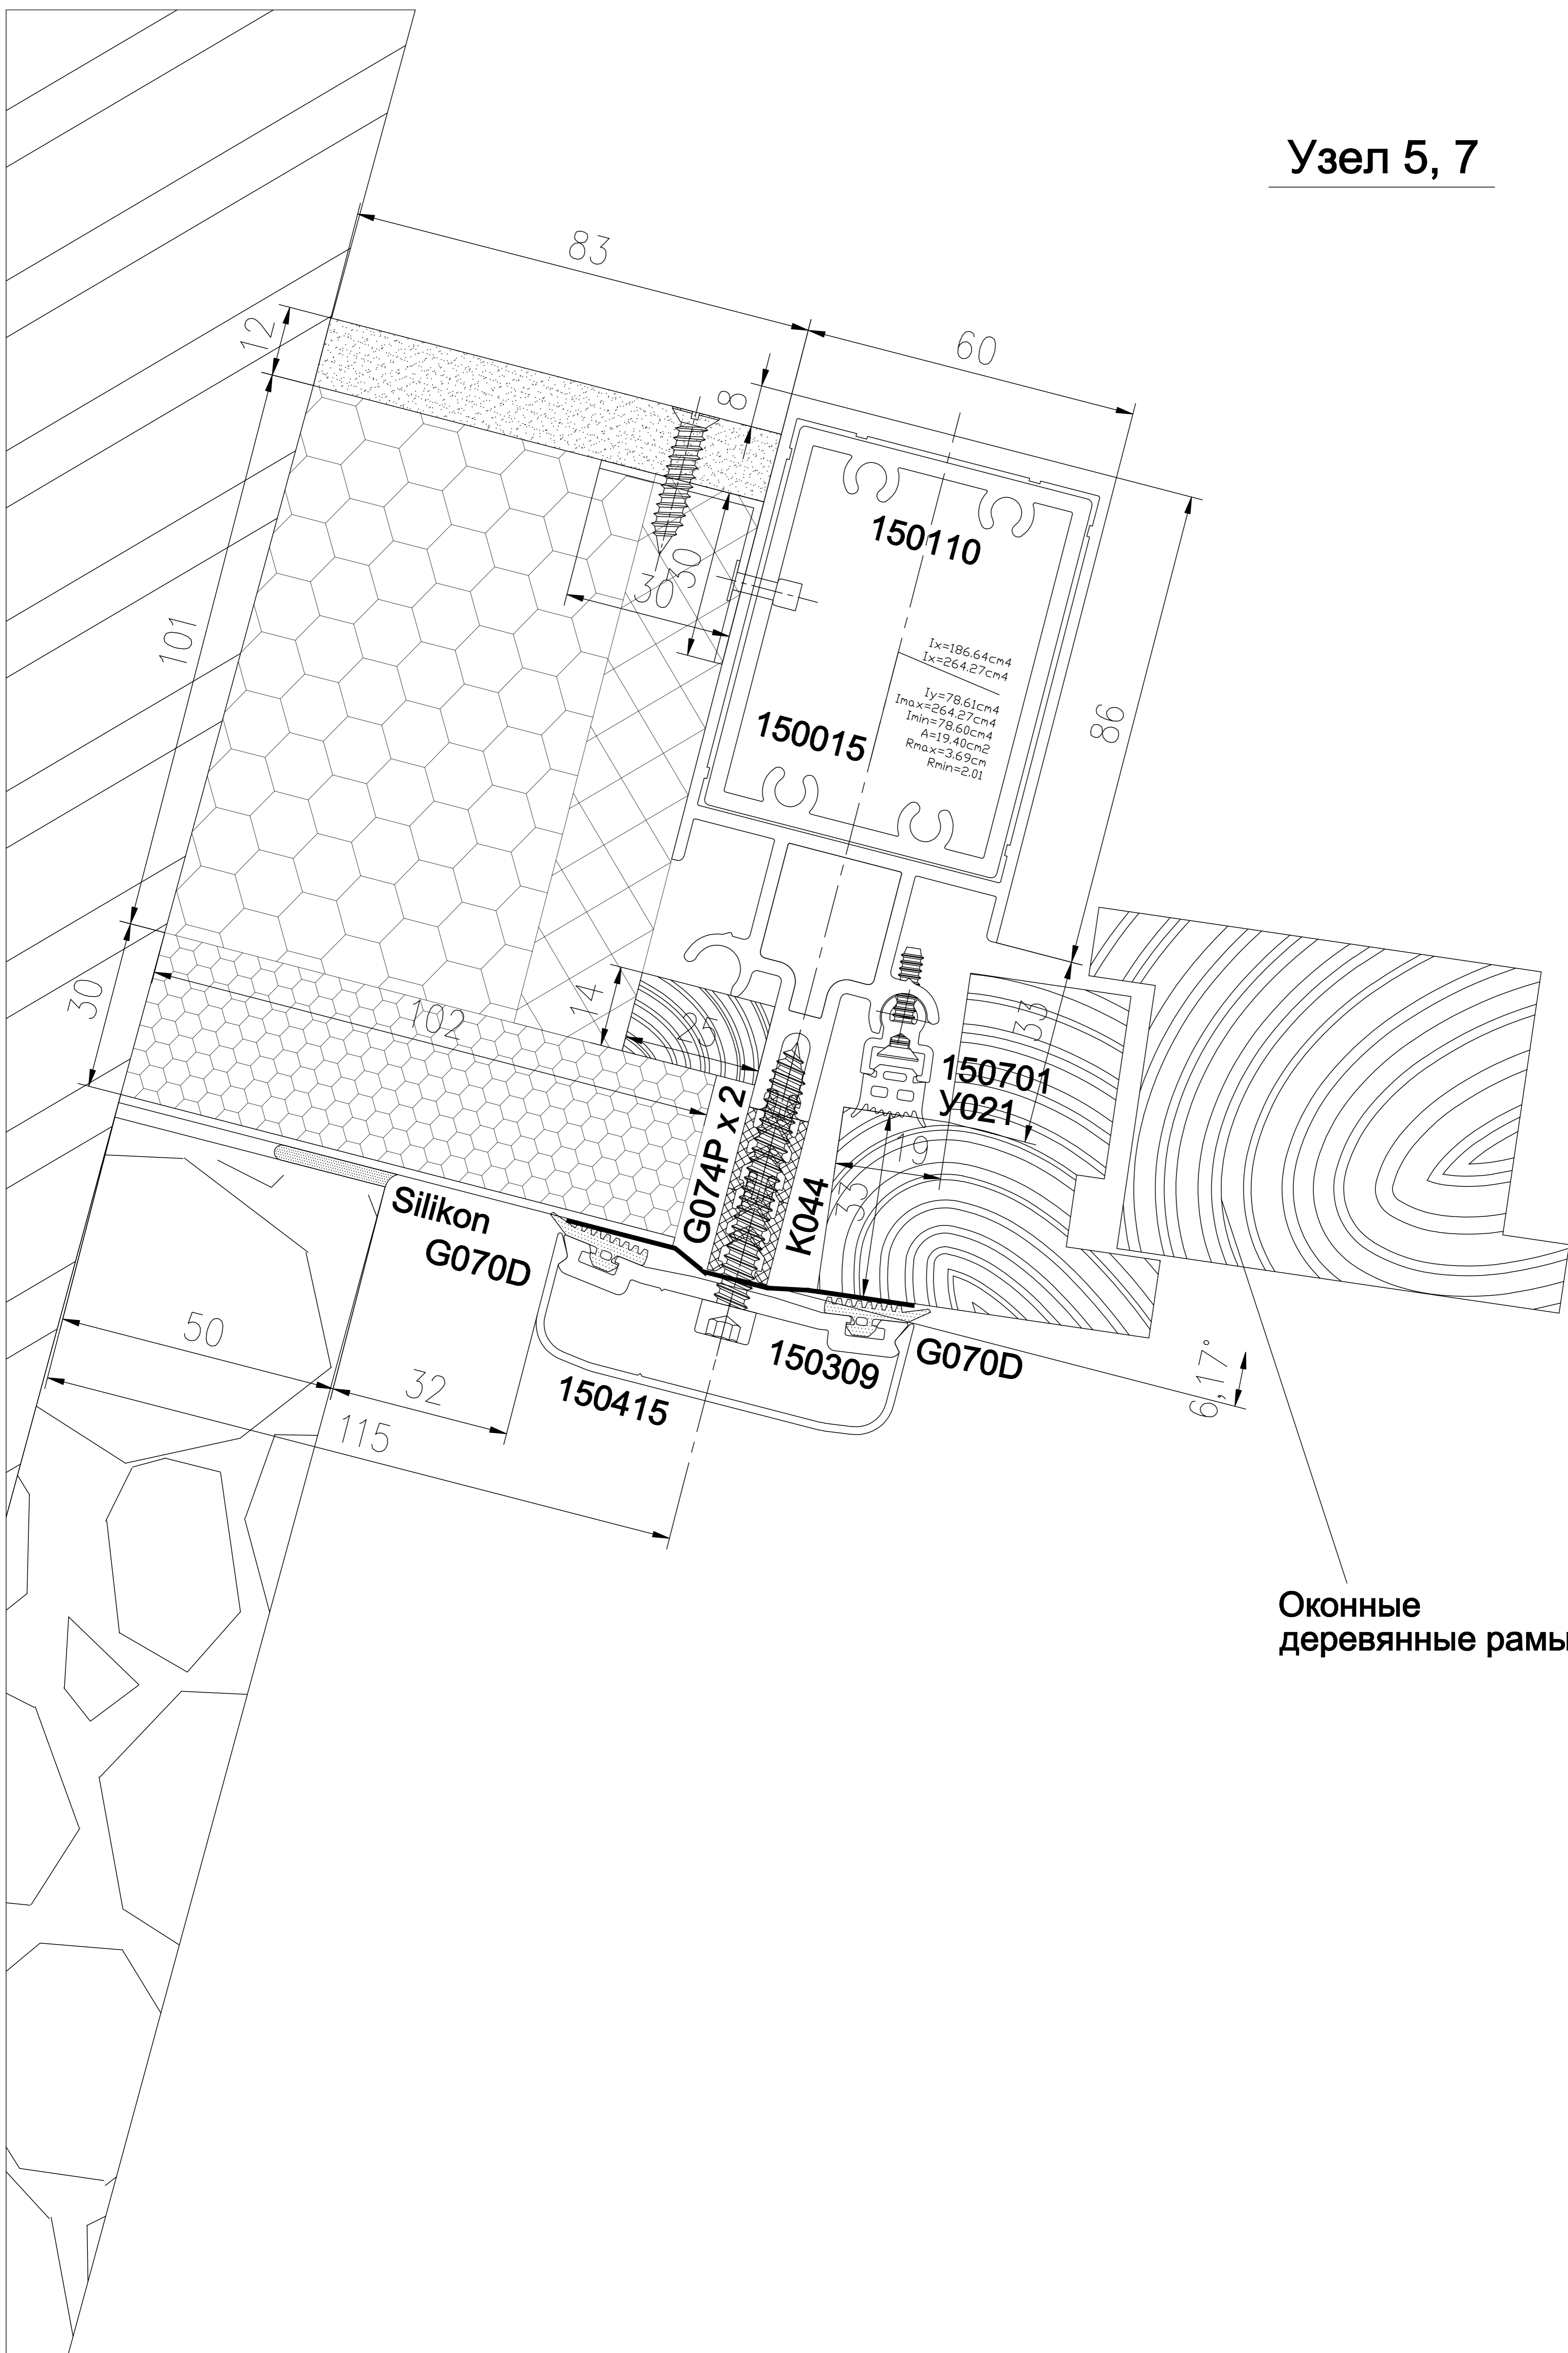

Оконные
деревянные рамы